


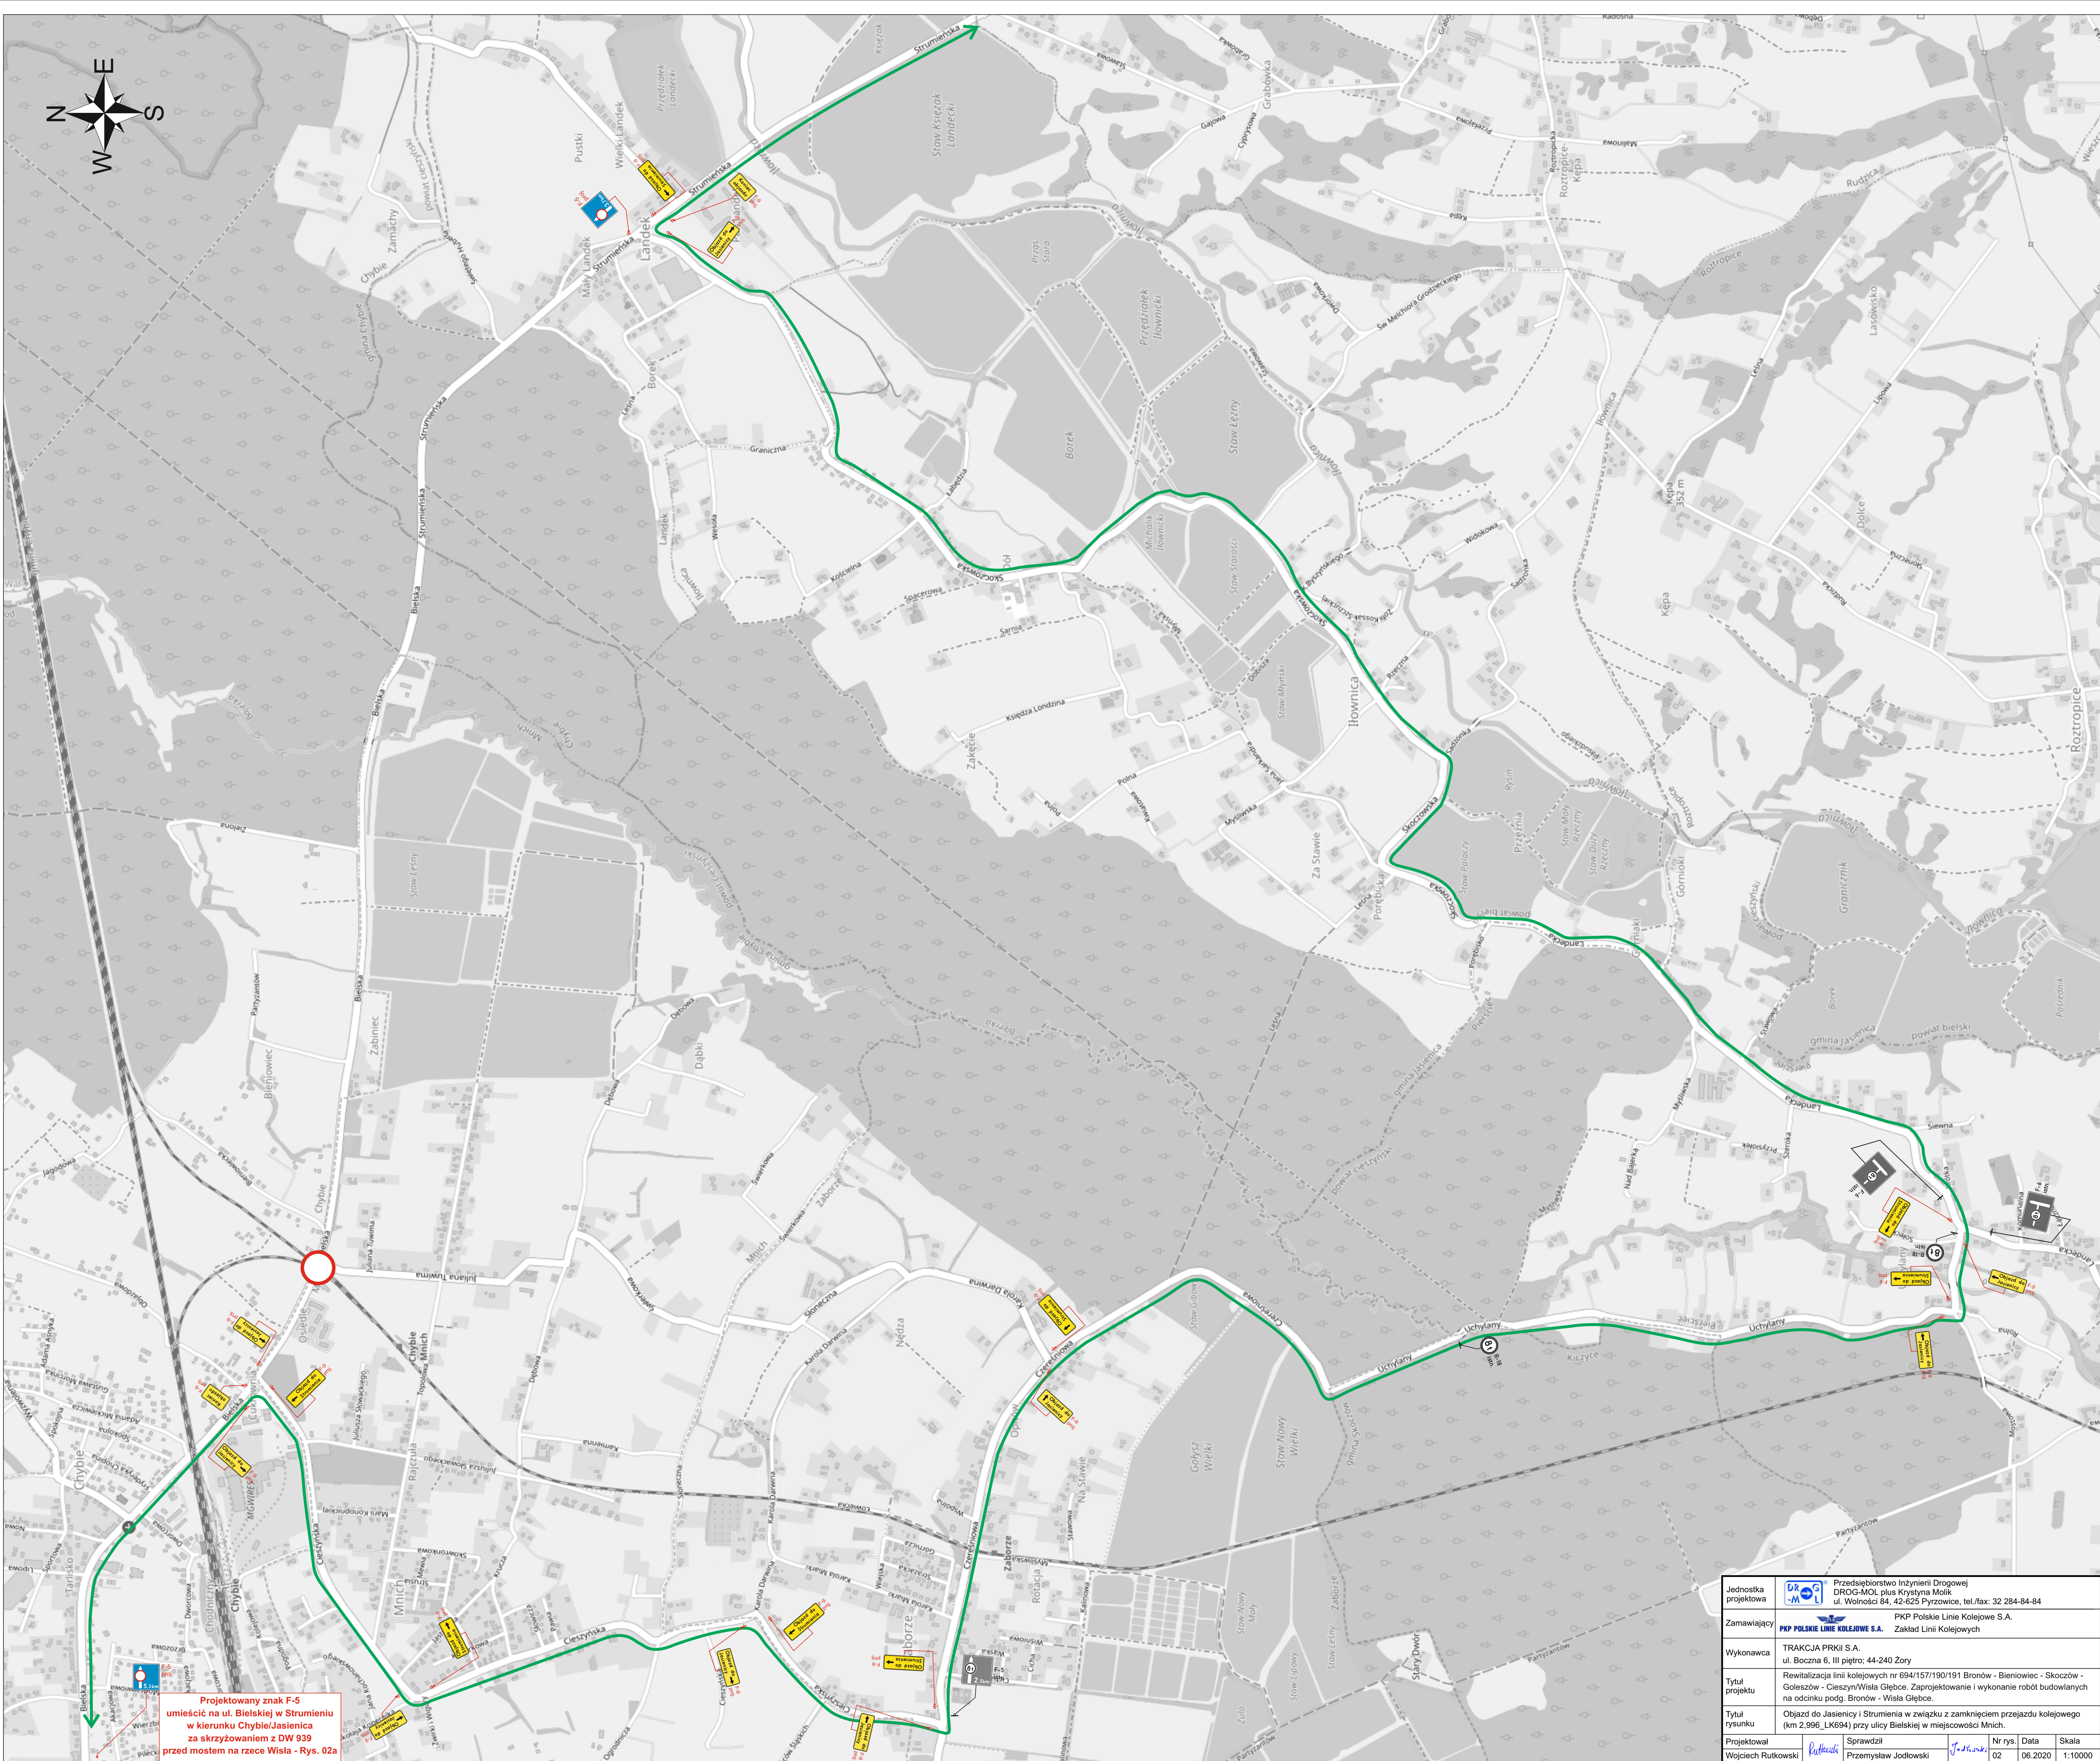

Projektowany znak F-5
umieścić na ul. Bielskiej w Strumieniu
w kierunku Chybie/Jasienica
za skrzyżowaniem z DW 939
przed mostem na rzece Wisła - Rys. 02a

Jednostka projektowa		Przedsiębiorstwo Inżynierii Drogowej DROG-MOL plus Krystyna Molik ul. Wołoski 84, 42-625 Pyrzowice, tel./fax: 32 284-84-84
Zamawiający		PKP Polskie Linie Kolejowe S.A. Zakład Linii Kolejowych
Wykonawca	TRAKCJA PRKI S.A. ul. Boczna 6, III piętro; 44-240 Żory	
Tytuł projektu	Rewitalizacja linii kolejowych nr 694/157/190/191 Bronów - Bieniowiec - Skoczów - Golezów - Cieszyń-Wiśła Głęboce. Zaprojektowanie i wykonanie robót budowlanych na odcinku podg. Bronów - Wiśła Głęboce.	
Tytuł rysunku	Objazd do Jasienicy i Strumienia w związku z zamknięciem przejazdu kolejowego (km 2,996_LK694) przy ulicy Bielskiej w miejscowości Mnich.	
Projektował		Sprawdził
Wojciech Rutkowski		Przemysław Jodłowski
Nr rys.	02	Data
Skala	1:10000	